Схема прокладки присоединяемых кабелей и проводов к типовому шкафу управления вентиляцией серии PUW-ATL

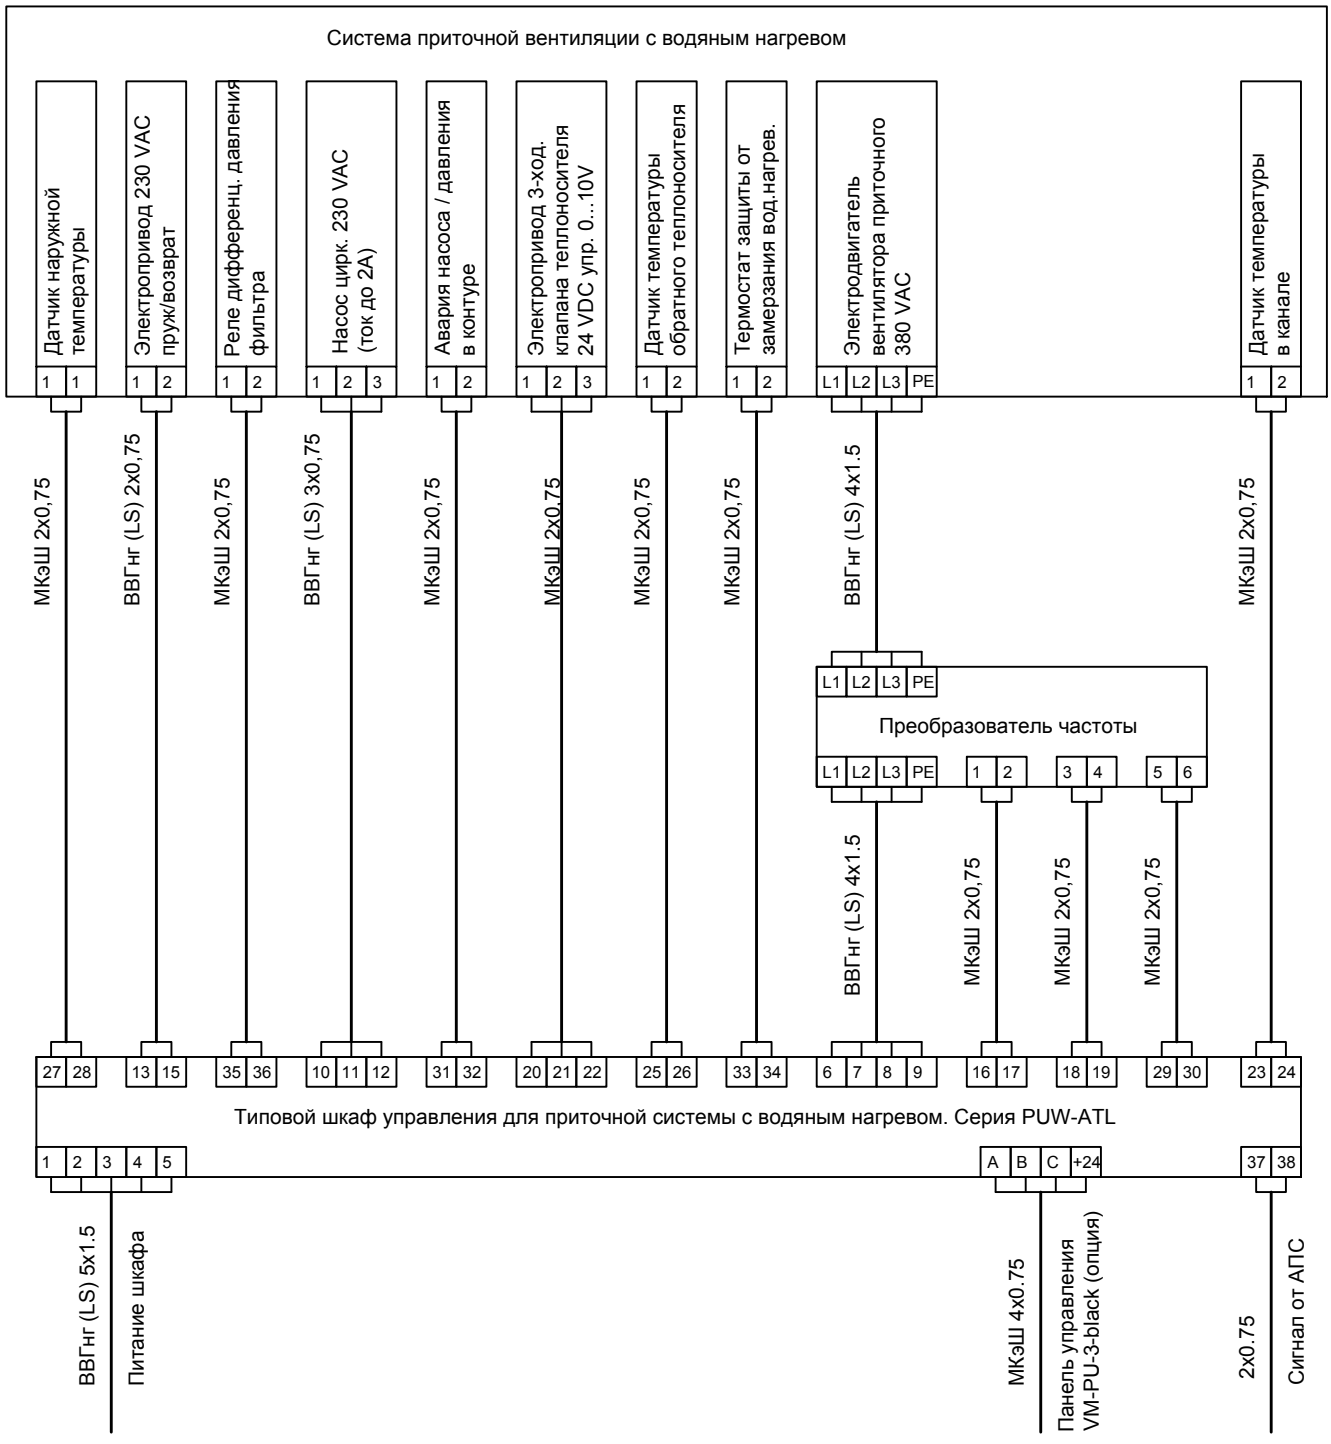

Изм.	Лист	N докум.	Подп.	Дата	Схема прокладки для VENTMATIC PUW-ATL	Лист

Перв. примен.

Справ. N

Подп. и дата

Инв. N дубл.

Взам. инв. N

Подп. и дата

Инв. N подл.